


PARSELASYON HARİTASI

İli	Gaziantep
İlçesi	Nurdağı
Köy-Mah	Meydan
Pafta No	N37-C-09-D
Ada	198
Parsel	45-46

4 115 400 — 581 400

4 115 200 — 581 400

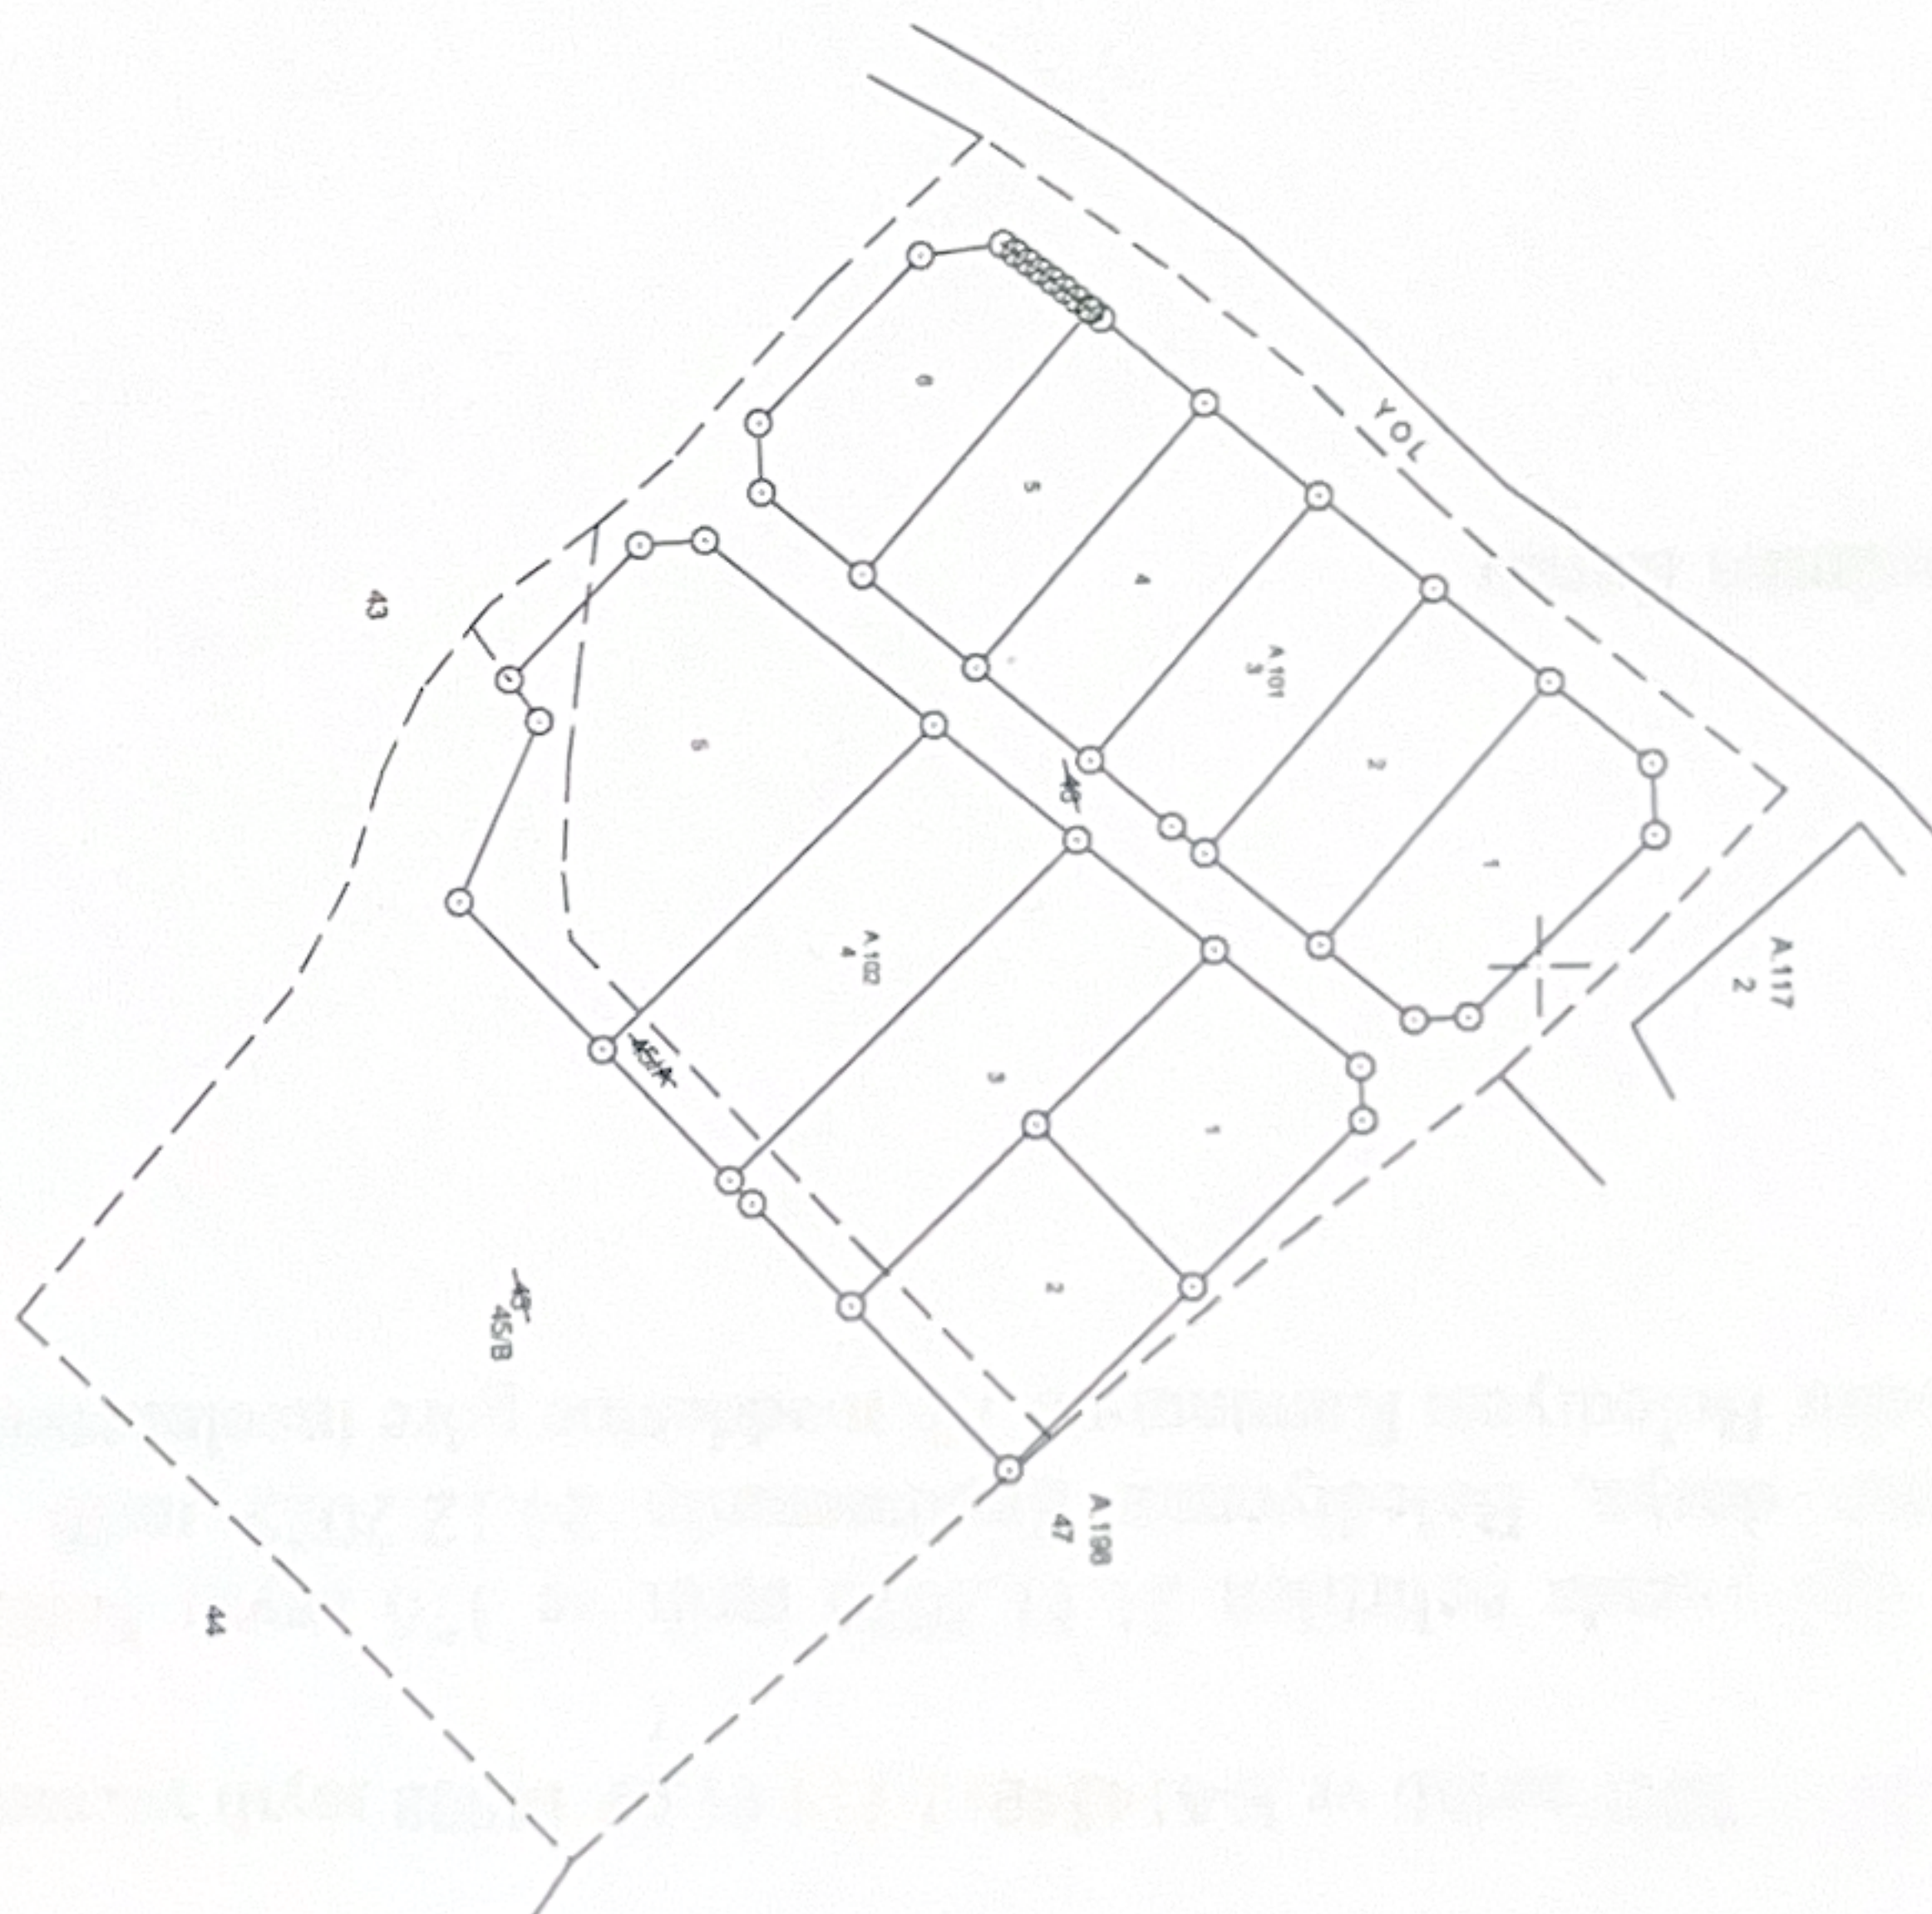

4 115 400 — 581 800

4 115 200 — 581 800

Serdar COBAN
Harita Şube Müdür V.



Adı - Soyadı	Düzenleyen	Kontrol Eden	Uygundur	Kontrol Edilmiştir
Tarih	NURDAĞI BELEDİYESİ Harita Mühendisi Şirket No: 17885	Onaylayan	Bellediye/Özel İdare	Kadastro Müdürlüğü
İmza	Veyisel ÖZDENİZ	İmar ve Şehircilik Müd. V.		
		Şic.No: 49574		