


GAZİANTEP İLİ NURDAĞI İLÇESİ
ESENLER MAHALLESİNE AİT
UYGULAMA İMAR PLANI DEĞİŞİKLİĞİ
PAFTA NO : N37-D-10-B-3-A İMAR PAFTASI
ÖLÇEK: 1/1000



ÖNERİ PLAN

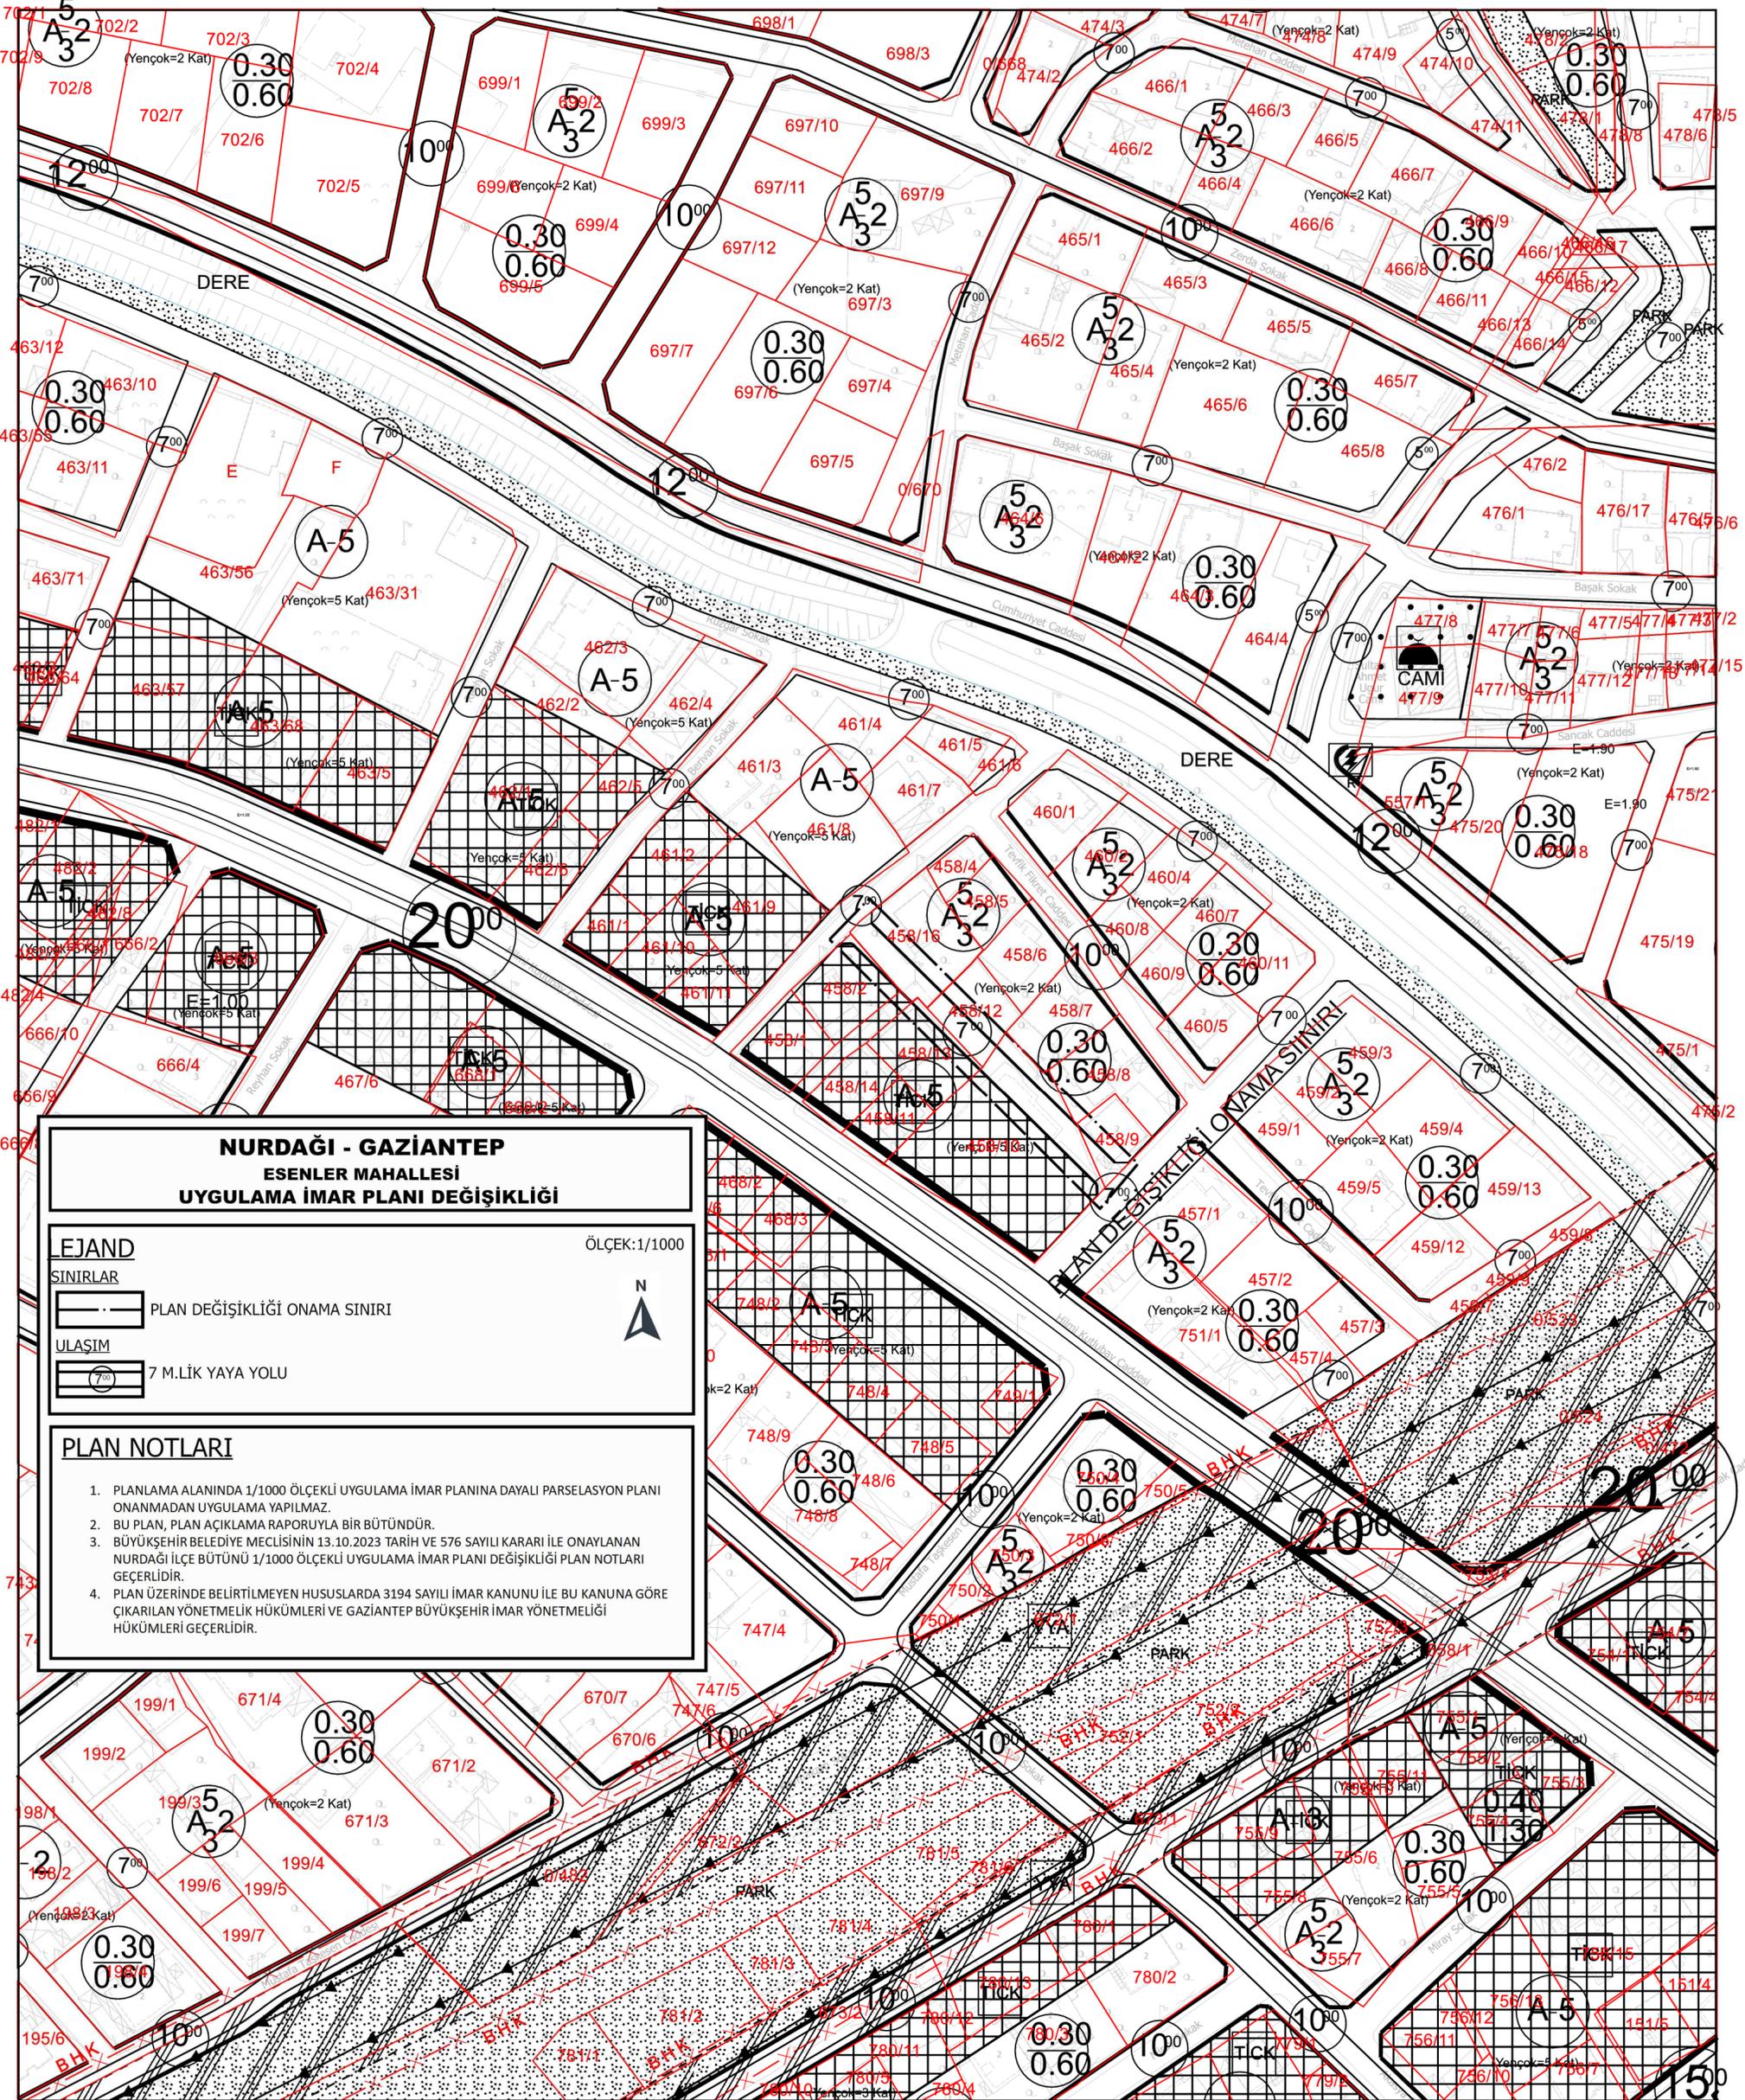

**NURDAĞI - GAZİANTEP
ESENLER MAHALLESİ
UYGULAMA İMAR PLANI DEĞİŞİKLİĞİ**

EJAND

SINIRLAR

PLAN DEĞİŞİKLİĞİ ONAMA SINIRI

ULAŞIM

7 M. LİK YAYA YOLU

ÖLÇEK: 1/1000



PLAN NOTLARI

1. PLANLAMA ALANINDA 1/1000 ÖLÇEKLİ UYGULAMA İMAR PLANINA DAYALI PARSELASYON PLANI ONANMADAN UYGULAMA YAPILMAZ.
2. BU PLAN, PLAN AÇIKLAMA RAPORUYLA BİR BÜTÜNDÜR.
3. BÜYÜKŞEHİR BELEDİYE MECLİSİNİN 13.10.2023 TARİH VE 576 SAYILI KARARI İLE ONAYLANAN NURDAĞI İLÇE BÜTÜNÜ 1/1000 ÖLÇEKLİ UYGULAMA İMAR PLANI DEĞİŞİKLİĞİ PLAN NOTLARI GEÇERLİDİR.
4. PLAN ÜZERİNDE BELİRTİLMİYEN HUSUSLARDA 3194 SAYILI İMAR KANUNU İLE BU KANUNA GÖRE ÇIKARILAN YÖNETMELİK HÜKÜMLERİ VE GAZİANTEP BÜYÜKŞEHİR İMAR YÖNETMELİĞİ HÜKÜMLERİ GEÇERLİDİR.