

GAZİANTEP İLİ, NURDAĞI İLÇESİ
YENİ VE KURUDERE-1 MAHALLELERİNE AİT
1/1000 ÖLÇEKLİ
UYGULAMA İMAR PLANI DEĞİŞİKLİĞİ



Aralık, 2024

PLANLAMA ALANININ BÖLGE İÇİNDEKİ KONUMU

İmar Plan Değişikliği yapılan alan, 1/1000 ölçekli N37-D-10-B-4-D imar paftasında, Gaziantep İli, Nurdağı ilçesinde olup, Kurudere-1 ve Yeni mahalleleri idari sınırları içerisindedir.

Planlama alanına ait uydu görüntüsü aşağıda gösterilmiştir.



Şekil 1: Planlama Alanına Ait Uydu Görüntüsü

PLANLAMA ALANININ KADASTRO PLANI

Planlama alanına ait Kadastro planı aşağıda gösterilmiştir.




Şekil 2: Planlama Alanına Ait Kadastro Planı

PLANLAMA ALANININ MEVCUT UYGULAMA İMAR PLANI İÇERİSİNDEKİ DURUMU VE PLAN KARARLARI

Planlama alanı 1/1000 ölçekli Uygulama İmar planında Rekreasyon alanı, Kültürel tesis alanı ve Meskun Konut alanı olarak planlıdır. Söz konusu alanın yakın çevresi resmi kurum alanı, meskun konut alanı ve gelişme konut alanı kullanımlarının yer aldığı bölge konumudur.

1/1000 ÖLÇEKLİ UYGULAMA İMAR PLANI DEĞİŞİKLİĞİ PLAN AÇIKLAMA RAPORU

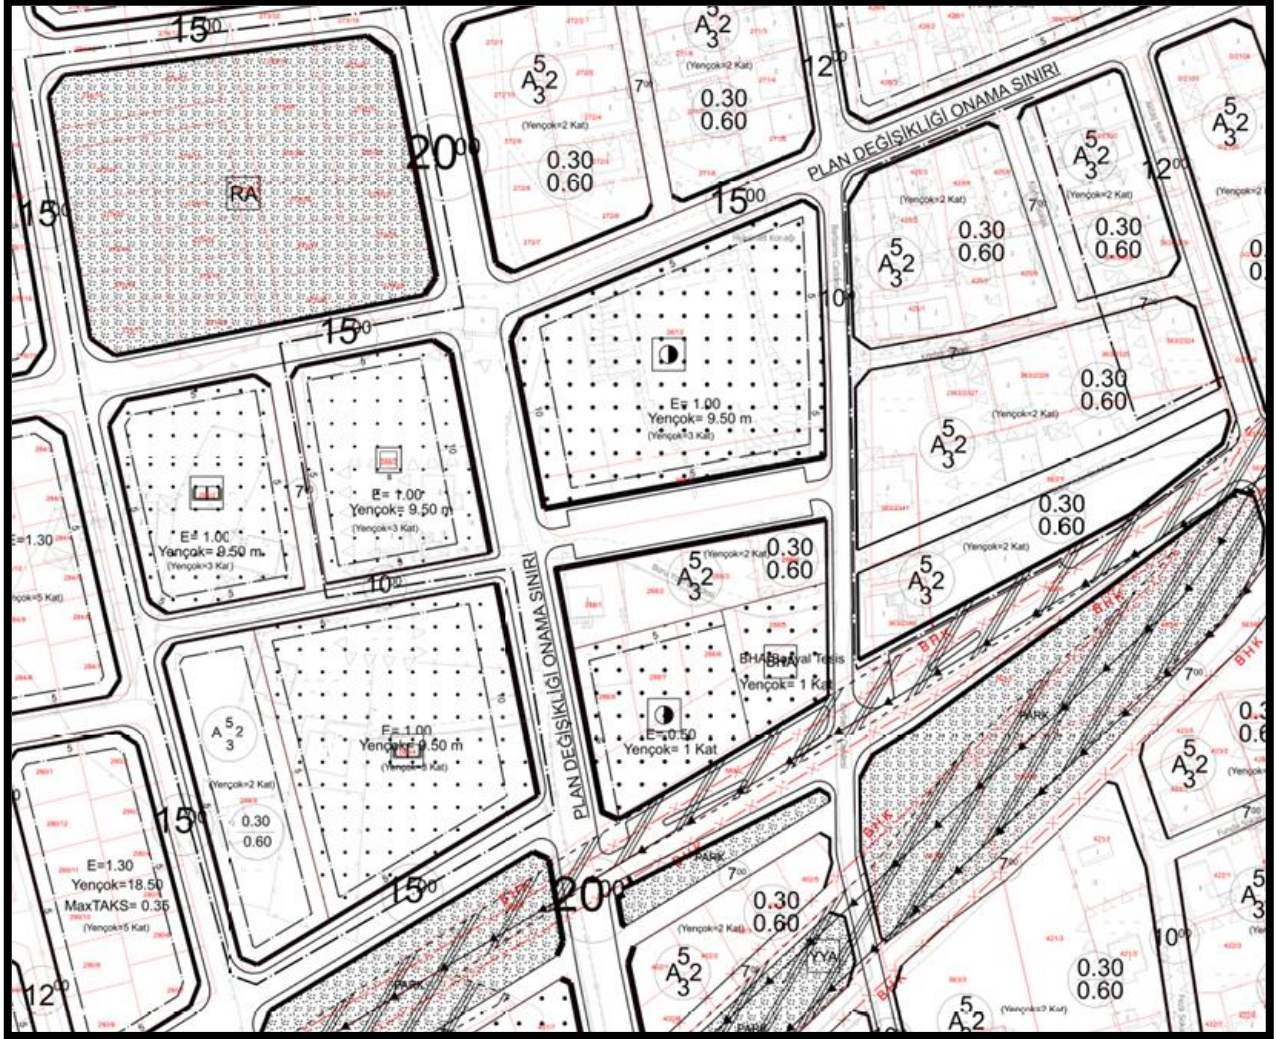

Şekil 3: Planlama Alanına Ait 1/1000 ölçekli Mevcut Uygulama İmar Planı

(N37-D-10-B-4-D İMAR PAFTASI)

PLANLAMA ALANINDA YAPILACAK DEĞİŞİKLİĞİN GEREKÇESİ VE PLAN KARARLARI

Yürürlükte olan 1/1000 ölçekli Uygulama İmar planında Rekreasyon alanı, Kültürel tesis alanı, Meskûn konut alanı olarak planlıdır. Söz konusu alanın yakın çevresi Resmi kurum alanı, Meskûn konut alanı ve Gelişme konut alanı kullanımlarının yer aldığı bölgededir.

Alanda belirlenen kullanım kararı 14.06.2014 tarihinde Resmî Gazetede yayımlanarak yürürlüğe giren MEKÂNSAL PLANLAR YAPIM YÖNETMELİĞİ' ne göre;

Mekânsal kullanım tanımları ve esasları

MADDE 5 – (1) Bu Yönetmelikte geçen;

a) Belediye hizmet alanı: Belediyelerin görev ve sorumlulukları kapsamındaki hizmetlerinin götürülebilmesi için gerekli itfaiye, acil yardım ve kurtarma, ulaşımaya yönelik transfer istasyonu, araç ve makine parkı, bakım ve ikmal istasyonu, garaj ve triyaj alanları, belediye depoları, asfalt tesisi, atık işleme tesisi, zabıta birimleri, mezbaha, ekmek üretim tesisi, pazar yeri, idari, sosyal ve kültürel merkez gibi mahallî müşterek nitelikteki ihtiyaçları karşılamak üzere kurulan tesisler ile sermayesinin yarıdan fazlası belediyeye ait olan şirketlerin sahip olduğu tesislerin yapılabileceği alandır.

b) Çalışma alanları: Planlarda, merkezi iş alanı, ticaret, hizmet, turizm, sanayi, toplu işyerleri, endüstriyel gelişme bölgesi, lojistik bölgeler gibi kullanımlar için belirlenen alanlardır.

Yine Mekânsal Planlar Yapım Yönetmeliğininin 26. Madde' sinde;

- 1- İmar planı değişikliği; plan ana kararlarını, sürekliliğini, bütünlüğünü, sosyal ve teknik altyapı dengesini, bozmayacak nitelikte kamu yararı amaçlı, teknik ve nesnel gerekçelere dayanılarak yapılır.
- 2- İmar planlarında sosyal ve teknik altyapı hizmetlerinin iyileştirilmesi esastır. Yürürlükteki imar planında öngörülen sosyal ve teknik altyapı standartlarını düşüren plan değişikliği yapılamaz.


denilmekte olup yapılan uygulama imar planı değişikliğinde de kamu yararı gözetilmesi esastır. Bahse konu alan yapılan, 1/1000 ölçekli Uygulama İmar planı değişikliğiyle Rekreasyon alanı, Kültürel tesis alanı, Meskûn konut alanı olarak görülen alan, Park alanı, Kültürel tesis alanı, Cami Alanı, Belediye Hizmet Alanı, Ticaret Alanı, Pazar alanı, Meskûn Konut Alanı ve imar yolu şeklinde tanımlanmıştır.

1/1000 ÖLÇEKLİ UYGULAMA İMAR PLANI DEĞİŞİKLİĞİ PLAN AÇIKLAMA RAPORU

Planlama alanına ait değişiklikler, mevcut ve öneri plan kapsamında aşağıdaki arazi kullanımı tablosunda verilmiştir.

| ARAZİ KULLANIMI/PLANLAR | MEVCUT PLAN | ÖNERİ PLAN |
|-------------------------|-------------|------------|
| REKREASYON ALANI | 10,114.27 | 0 |
| MESKUN KONUT ALANI | 16,977.41 | 4,001.1 |
| KÜLTÜREL TESİS ALANI | 10,273.69 | 3,079.86 |
| PAZAR ALANI | 0 | 3,126.5 |
| BELEDİYE HİZMET ALANI | 0 | 11,948.18 |
| CAMİ ALANI | 0 | 2,233.32 |
| TİCARET ALANI | 0 | 3,223.39 |
| PARK ALANI | 0 | 10,315.92 |

1/1000 ÖLÇEKLİ UYGULAMA İMAR PLANI DEĞİŞİKLİĞİ PLAN AÇIKLAMA RAPORU

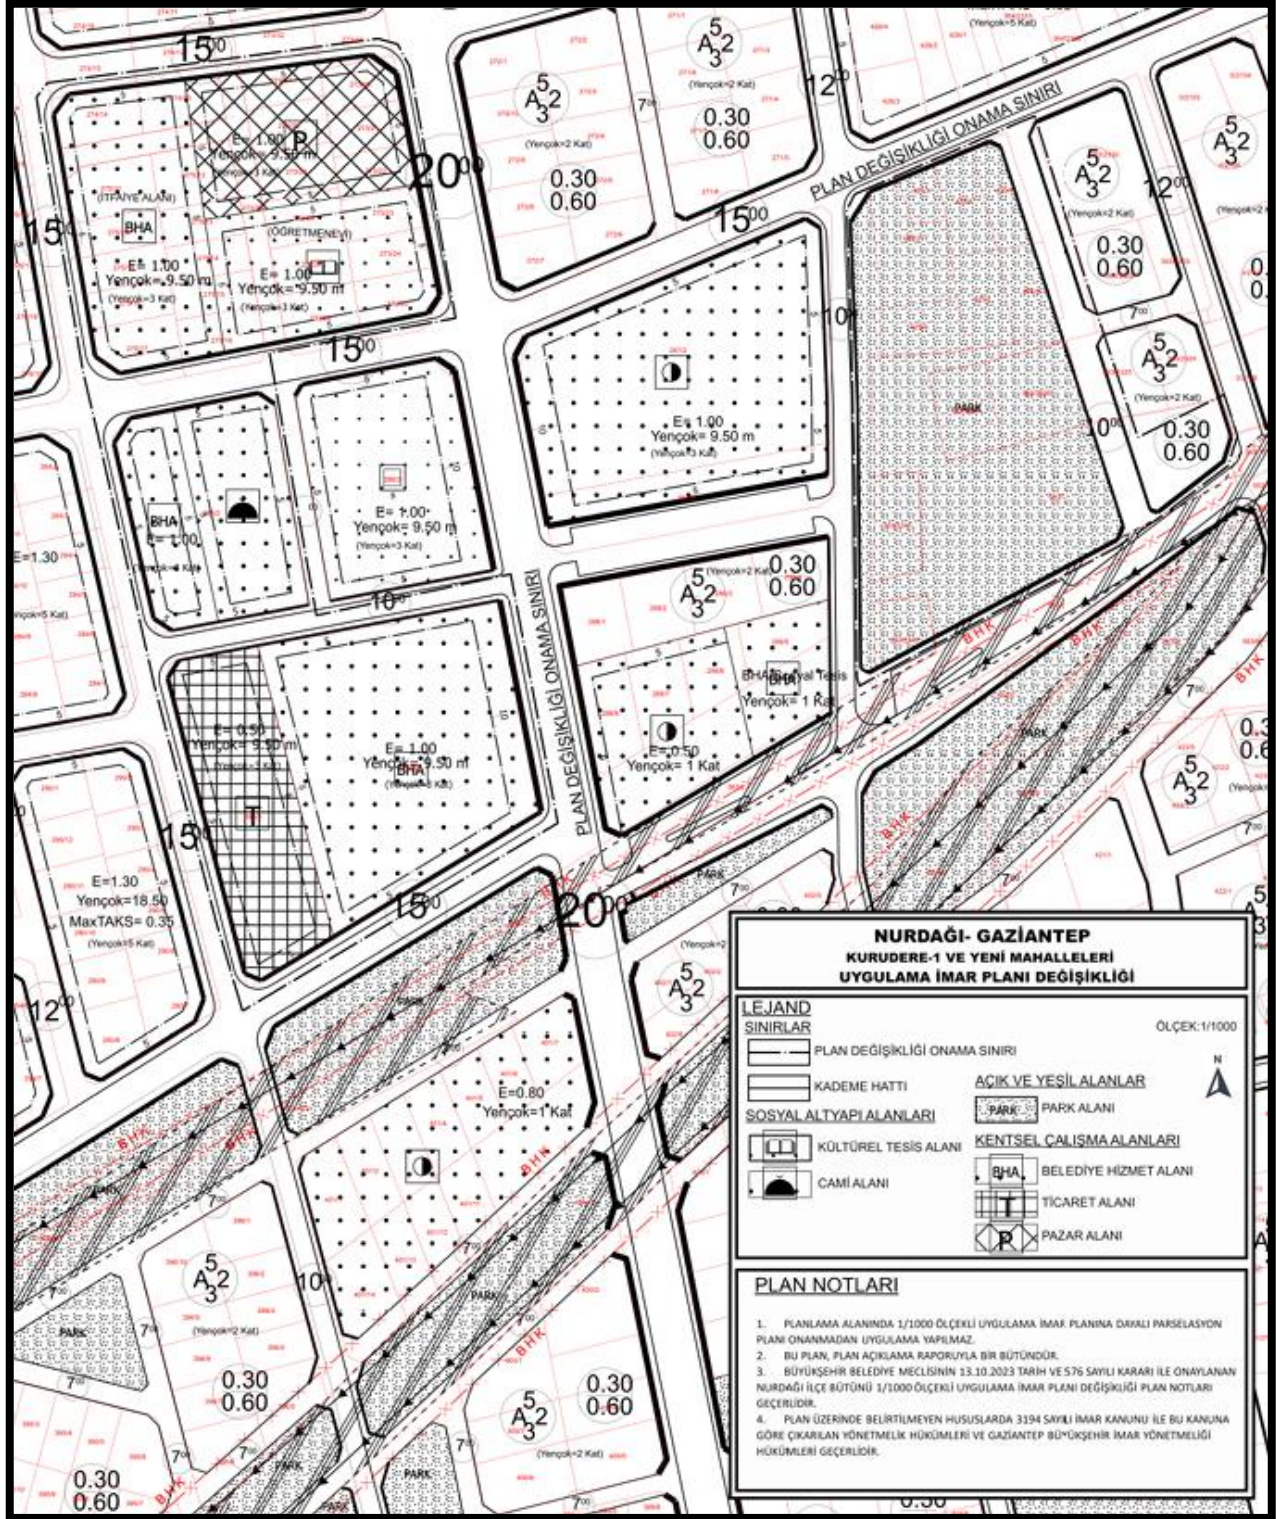

Şekil 4: Planlama Alanına Ait 1/1000 Ölçekli Uygulama İmar Planı Değişikliği

(N37-D-10-B-4-D İMAR PAFTASI)

1/1000 ÖLÇEKLİ UYGULAMA İMAR PLANI PLAN NOTLARI

1. PLANLAMA ALANINDA 1/1000 ÖLÇEKLİ UYGULAMA İMAR PLANINA DAYALI PARSELASYON PLANI ONANMADAN UYGULAMA YAPILMAZ.
2. BU PLAN, PLAN AÇIKLAMA RAPORUYLA BİR BÜTÜNDÜR.
3. BÜYÜKŞEHİR BELEDİYE MECLİSİNİN 13.10.2023 TARİH VE 576 SAYILI KARARI İLE ONAYLANAN NURDAĞI İLÇE BÜTÜNÜ 1/1000 ÖLÇEKLİ UYGULAMA İMAR PLANI DEĞİŞİKLİĞİ PLAN NOTLARI GEÇERLİDİR.
4. PLAN ÜZERİNDE BELİRTİLMİYEN HUSUSLARDA 3194 SAYILI İMAR KANUNU İLE BU KANUNA GÖRE ÇIKARILAN YÖNETMELİK HÜKÜMLERİ VE GAZİANTEP BÜYÜKŞEHİR İMAR YÖNETMELİĞİ HÜKÜMLERİ GEÇERLİDİR.