ÖNERİ PLAN BİLGİ PAFTASI

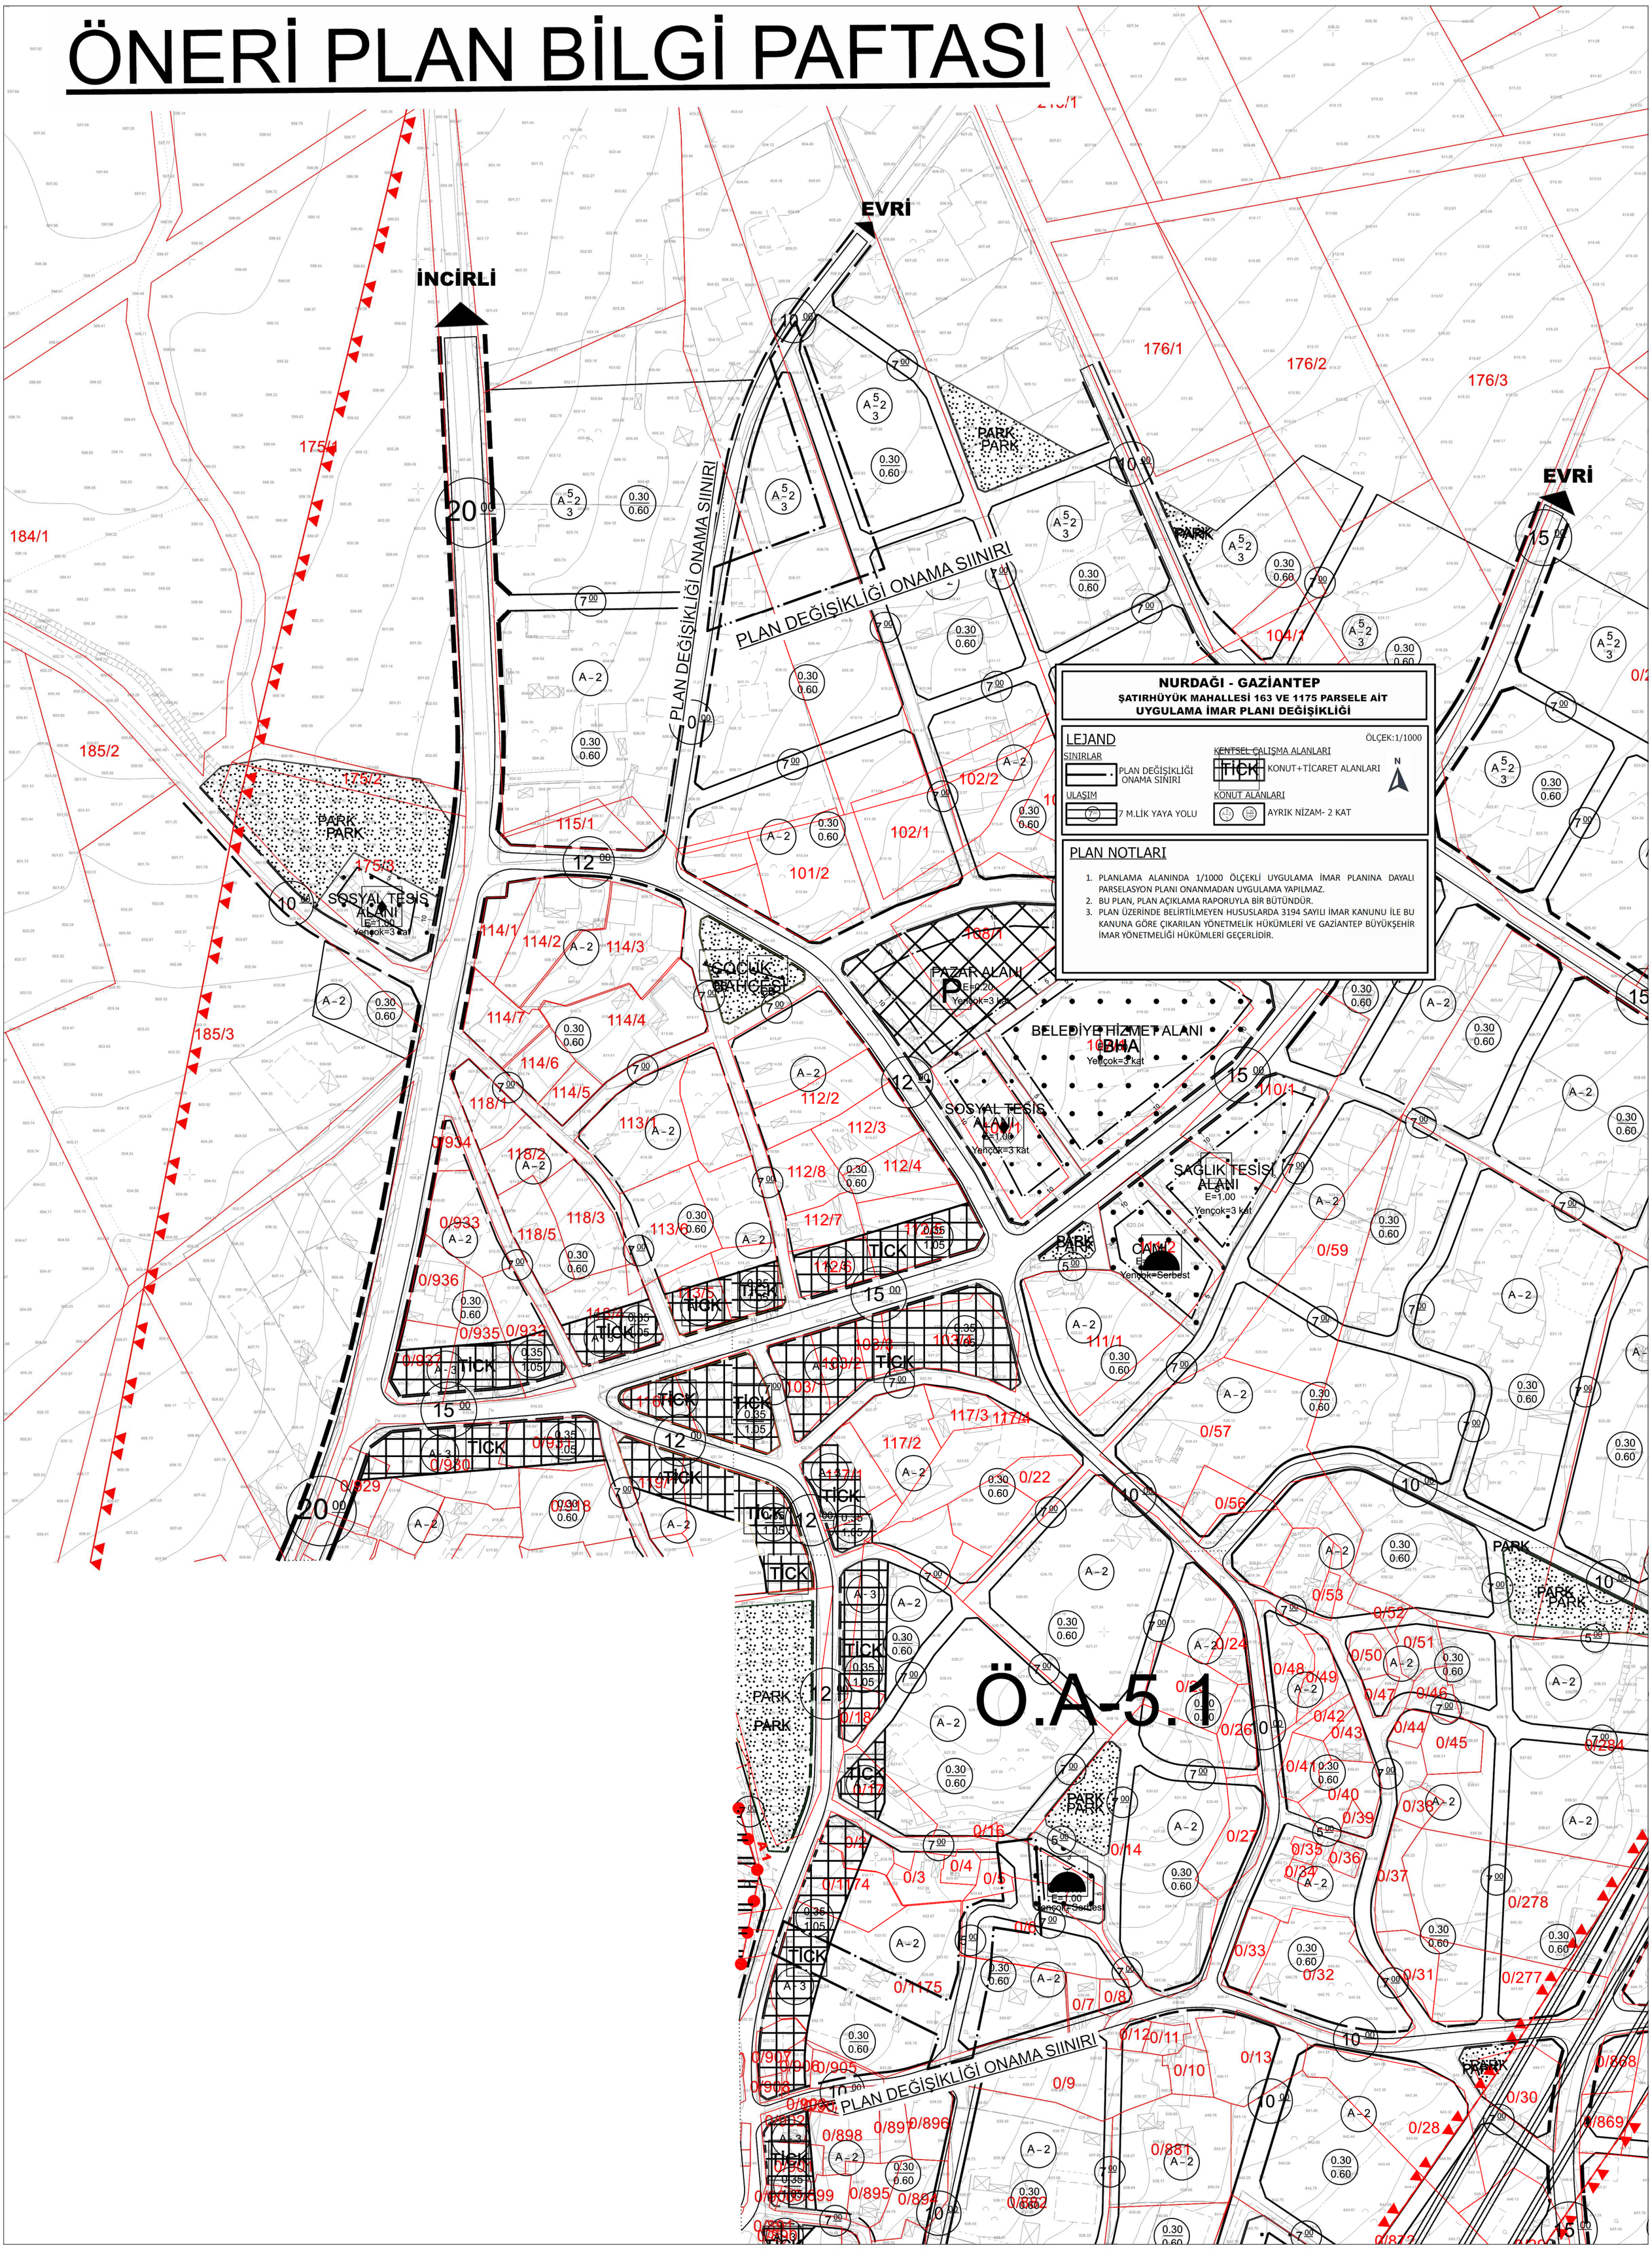

NURDAĞI - GAZİANTEP
ŞATIRHÜYÜK MAHALLESİ 163 VE 1175 PARSELE AİT
UYGULAMA İMAR PLANI DEĞİŞİKLİĞİ

ÖLÇEK:1/1000

LEJAND

SINIRLAR
- PLAN DEĞİŞİKLİĞİ ONAMA SINIRI

ULAŞIM
- 7 M.LİK YAYA YOLU

KENTSEL ÇALIŞMA ALANLARI
- TİCK — KONUT+TİCARET ALANLARI

KONUT ALANLARI
- AYRIK NİZAM- 2 KAT

N

PLAN NOTLARI

1. PLANLAMA ALANINDA 1/1000 ÖLÇEKLİ UYGULAMA İMAR PLANINA DAYALI PARSELASYON PLANI ONANMADAN UYGULAMA YAPILMAZ.
2. BU PLAN, PLAN AÇIKLAMA RAPORUYLA BİR BÜTÜNDÜR.
3. PLAN ÜZERİNDE BELİRTİLMEYEN HUSUSLARDA 3194 SAYILI İMAR KANUNU İLE BU KANUNA GÖRE ÇIKARILAN YÖNETMELİK HÜKÜMLERİ VE GAZİANTEP BÜYÜKŞEHİR İMAR YÖNETMELİĞİ HÜKÜMLERİ GEÇERLİDİR.