İli	GAZİANTEP
İlçesi	NURDAĞI
Köy-Mah	HAMİDİYE
Pafta No	N37-C-13-C-4 N37-C-13-D-3
Ada / Parsel	129/1-10-11-12-13-14-17-20 135/2-3-4-11

PARSELASYON HARİTASI

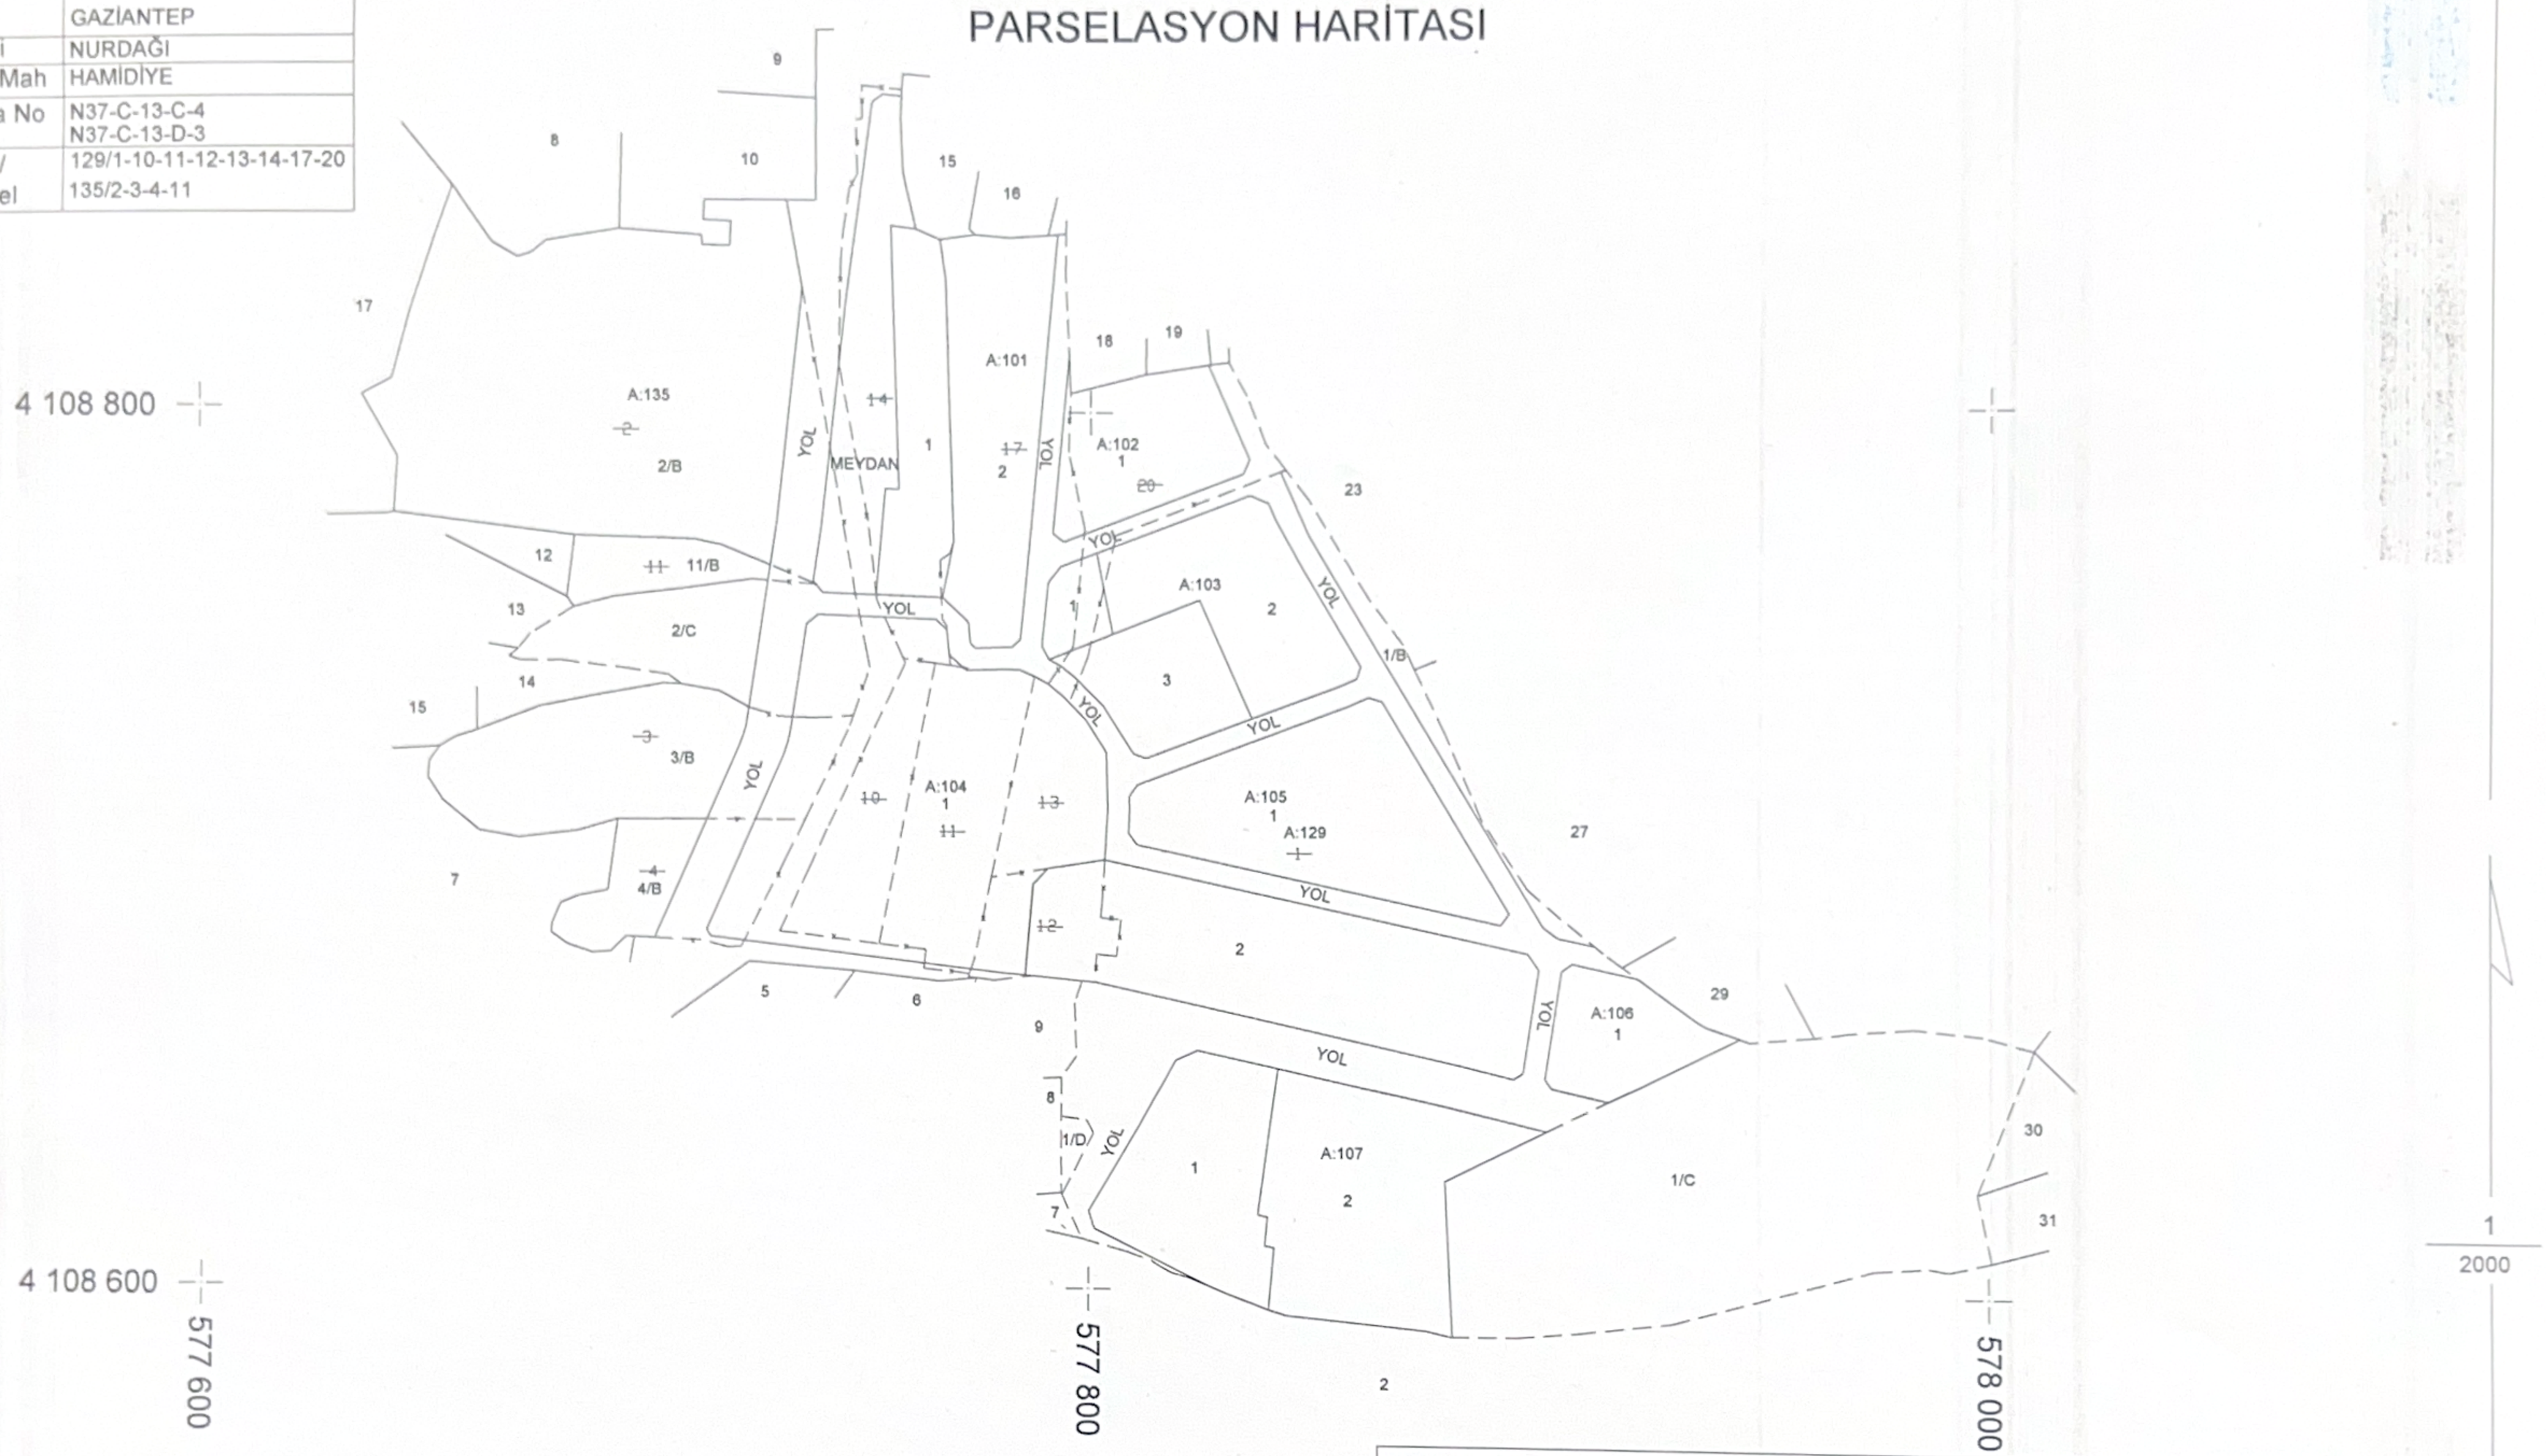

	Uygundur		Kontrol Edilmiştir
Düzenleyen	Belediye/Özel İdare		Kadastro Müdürlüğü
	Kontrol Eden	Onaylayan	
Adı - Soyadı	NURDAĞI BELEDİYESİ Veysel ÖZDEMİR Harita Mühendisi Sicil No: 17885	Arif TAŞDOĞAN İmar ve Şehircilik Müd.V. İnşaat Mühendisi Sic.No: 49574	
Tarih			
İmza			